

**Znak postępowania: ZP.272.05.2017**

**Chlewiska, dnia 23.11.2017 r.**

**dot: postępowania o udzielenie zamówienia publicznego pn. „Budowa sieci kanalizacji sanitarnej wraz z przyłączami w miejscowości Wola Zagrodnia gmina Chlewiska”**

Działając na podstawie art. 38 ust. 2 ustawy z dnia 29 stycznia 2004 r. - Prawo zamówień publicznych (t.j. Dz. U. z 2017 r. poz. 1579 ze zm.) Zamawiający przekazuje zapytanie Wykonawcy wraz z odpowiedzią.

Zapytanie:

W dokumentacji przetargowej brakuje rysunków szczegółowych studni kanalizacyjnych. Opis przedmiotu zamówienia, projekt i specyfikacja nie określa szczegółowo parametrów studni dlatego prosimy o pilne, niezwłoczne uzupełnienie rysunków w tym zakresie.


Odpowiedź:

Studnie należy wykonać zgodnie z normami. Zamawiający zamieszcza przykładowe rysunki studni.


WÓJT GMINY  
*Waldemar Sowiński*

# Studzienka włazowa 1000 z betonowym pierścieniem odciążającym oraz włazem klasy A15-D400

Właz żeliwny A15-D400 lub z wypełnieniem betonowym  
B125 lub D400 z podstawą okrągłą  
włazy kl.D400 mogą być z zamknięciem

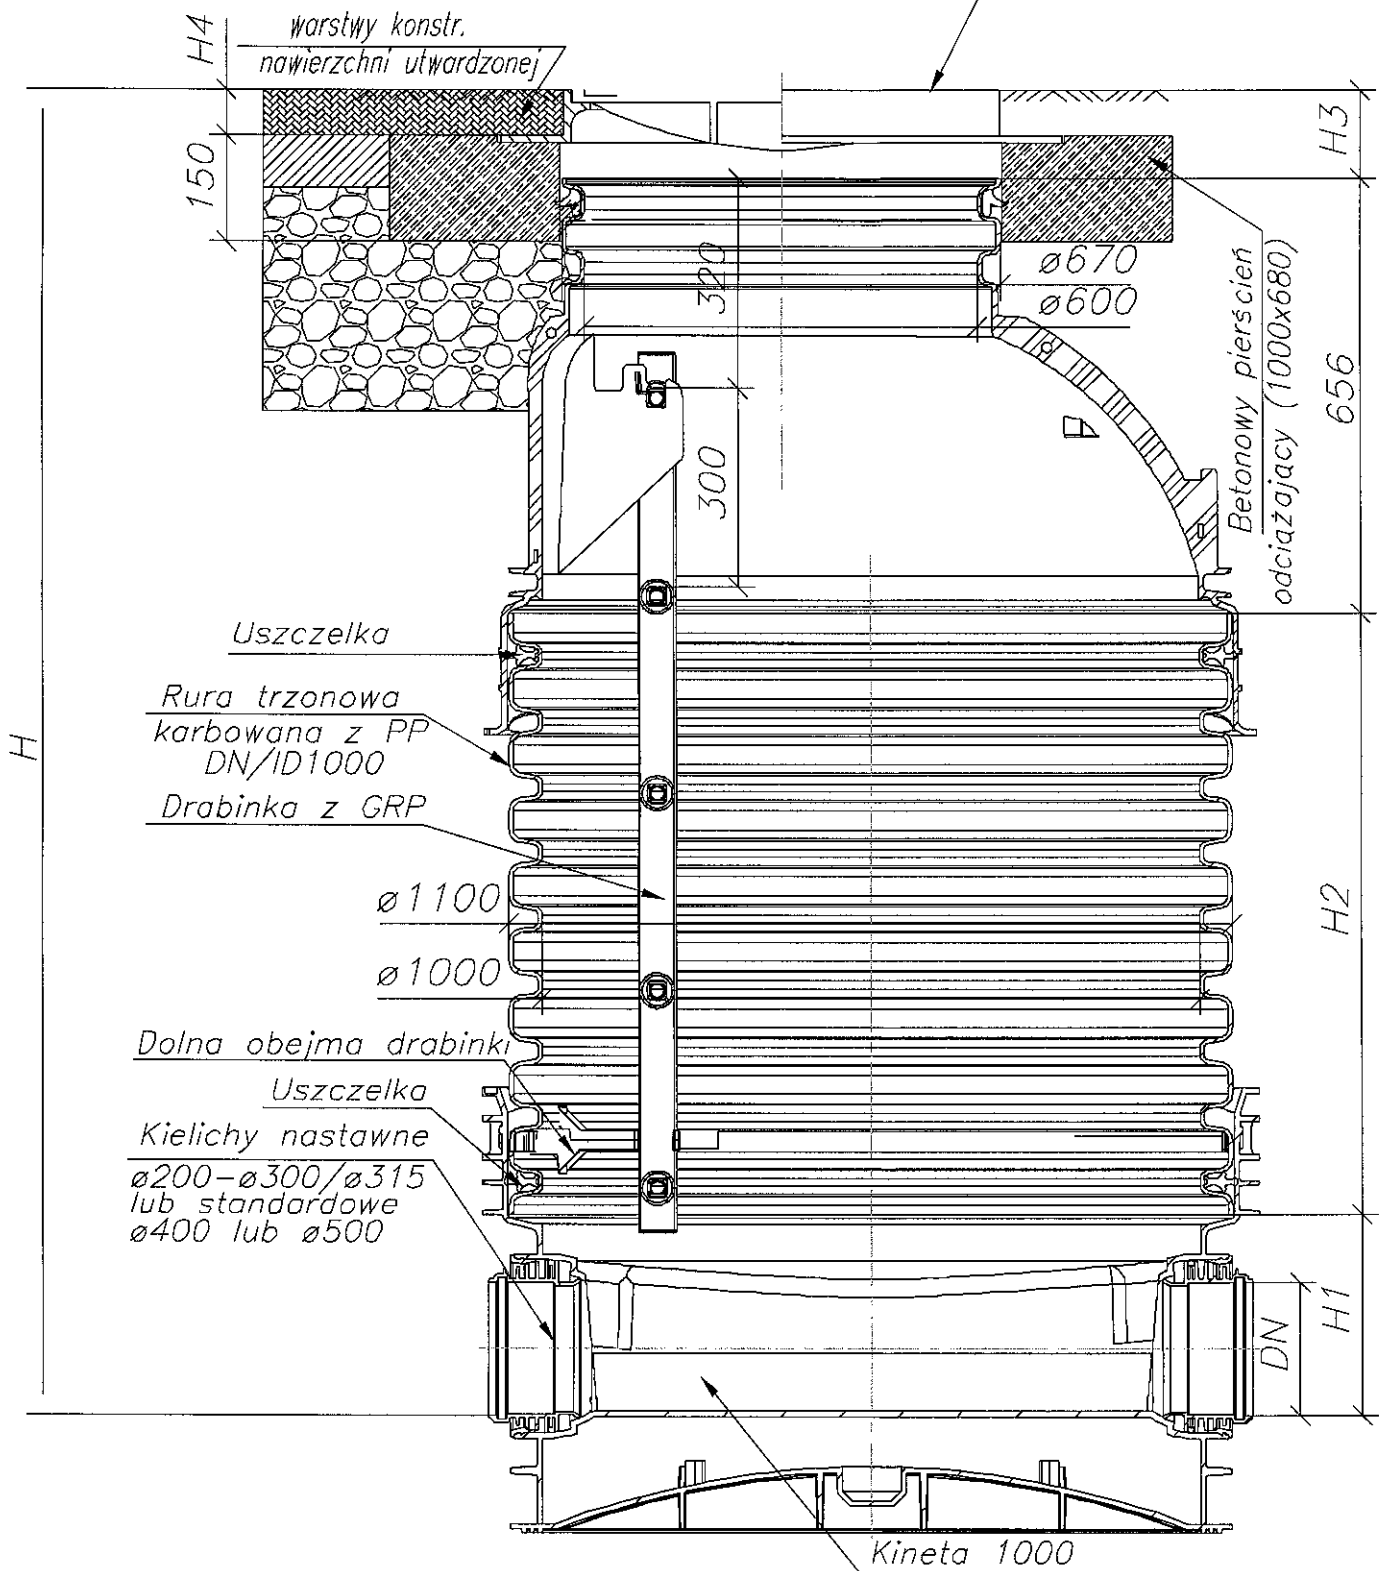

# Studzienka inspekcyjna z rurą trzonową karbowaną DN 400

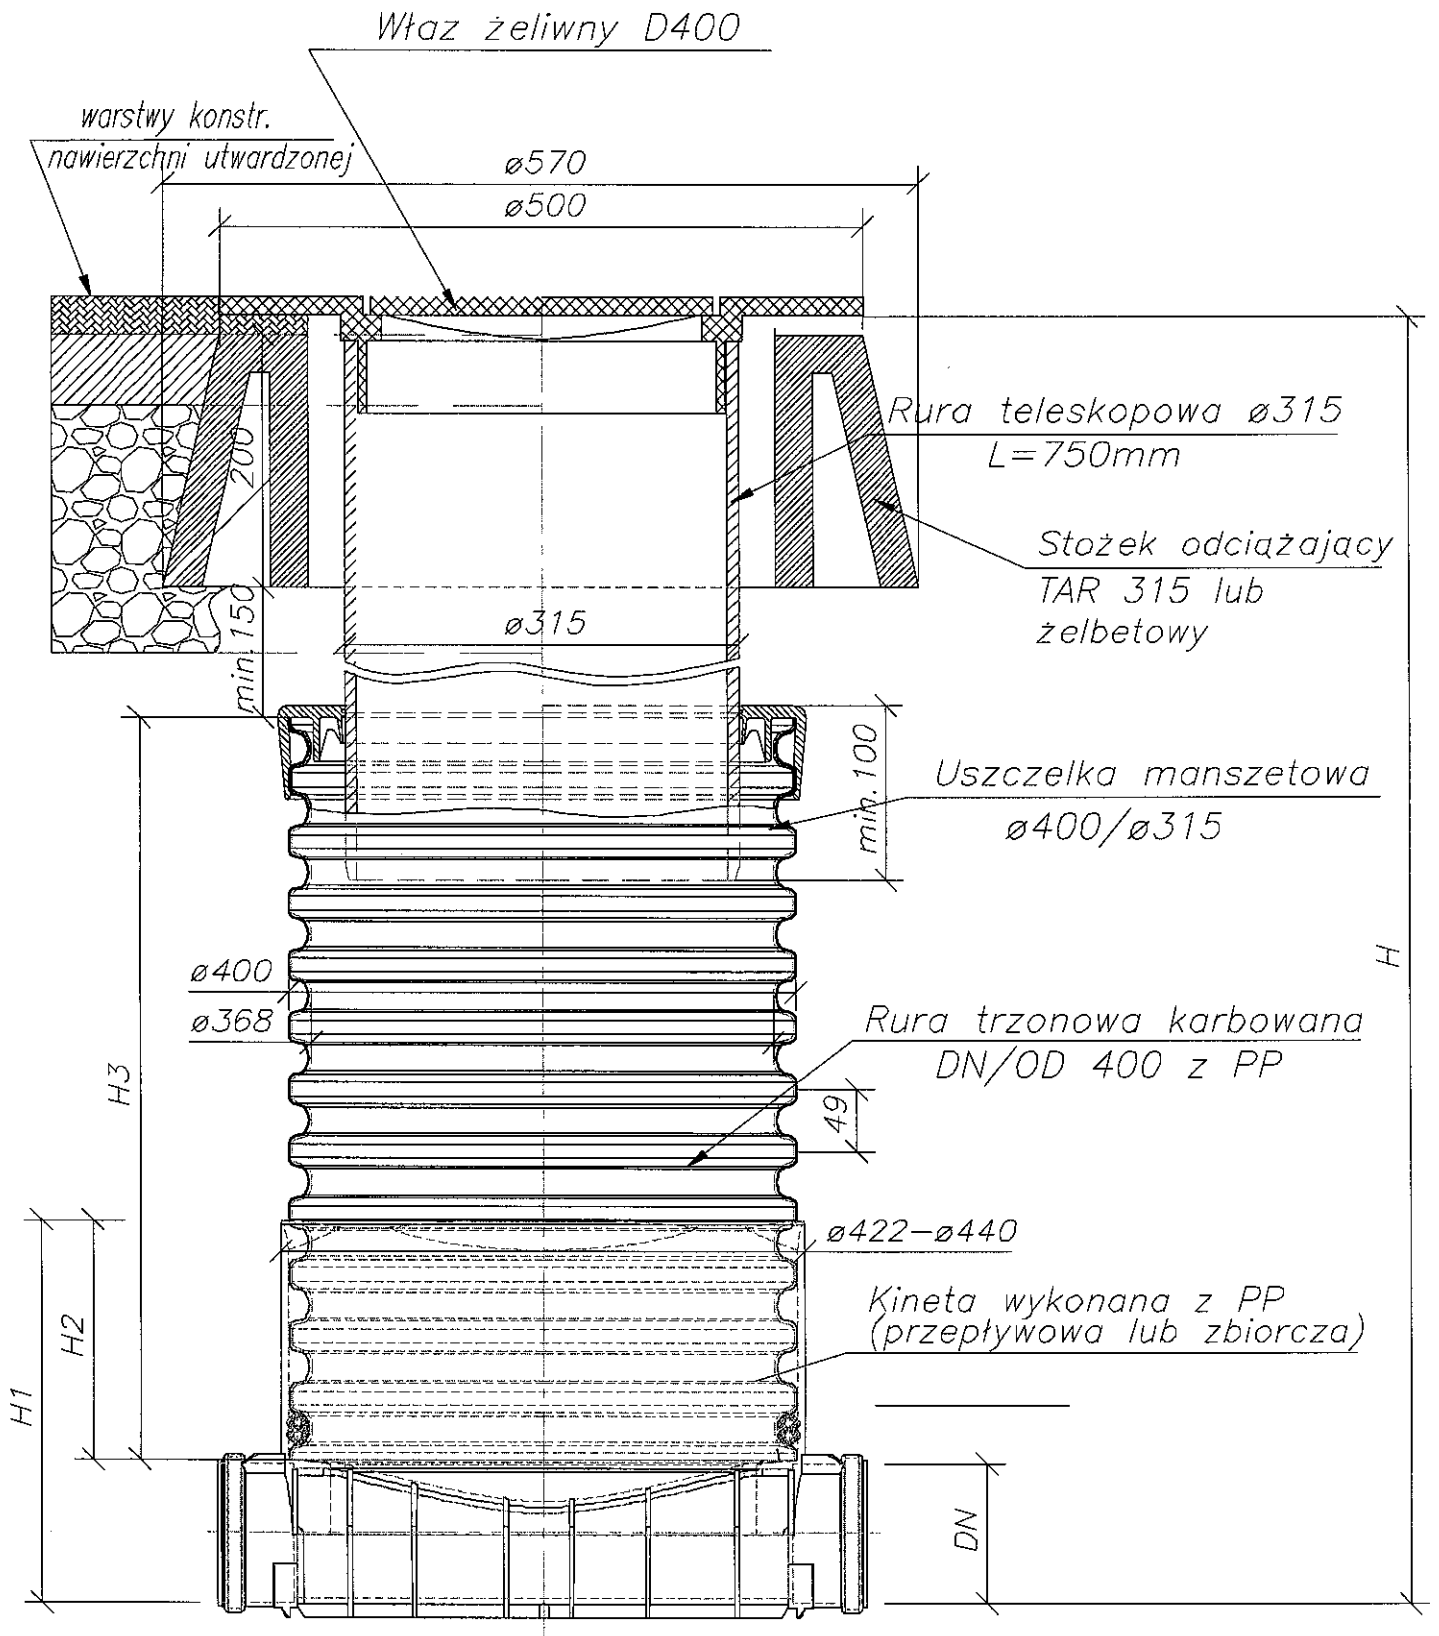

# Studzienka włazowa 1000 rozprężna z betonowym pierścieniem odciążającym oraz włazem klasy A15-D400

Właz żeliwny A15-D400 lub z wypełnieniem betonowym  
B125 lub D400 z podstawą okrągłą  
włazy kl.D400 mogą być z zamknięciem

